


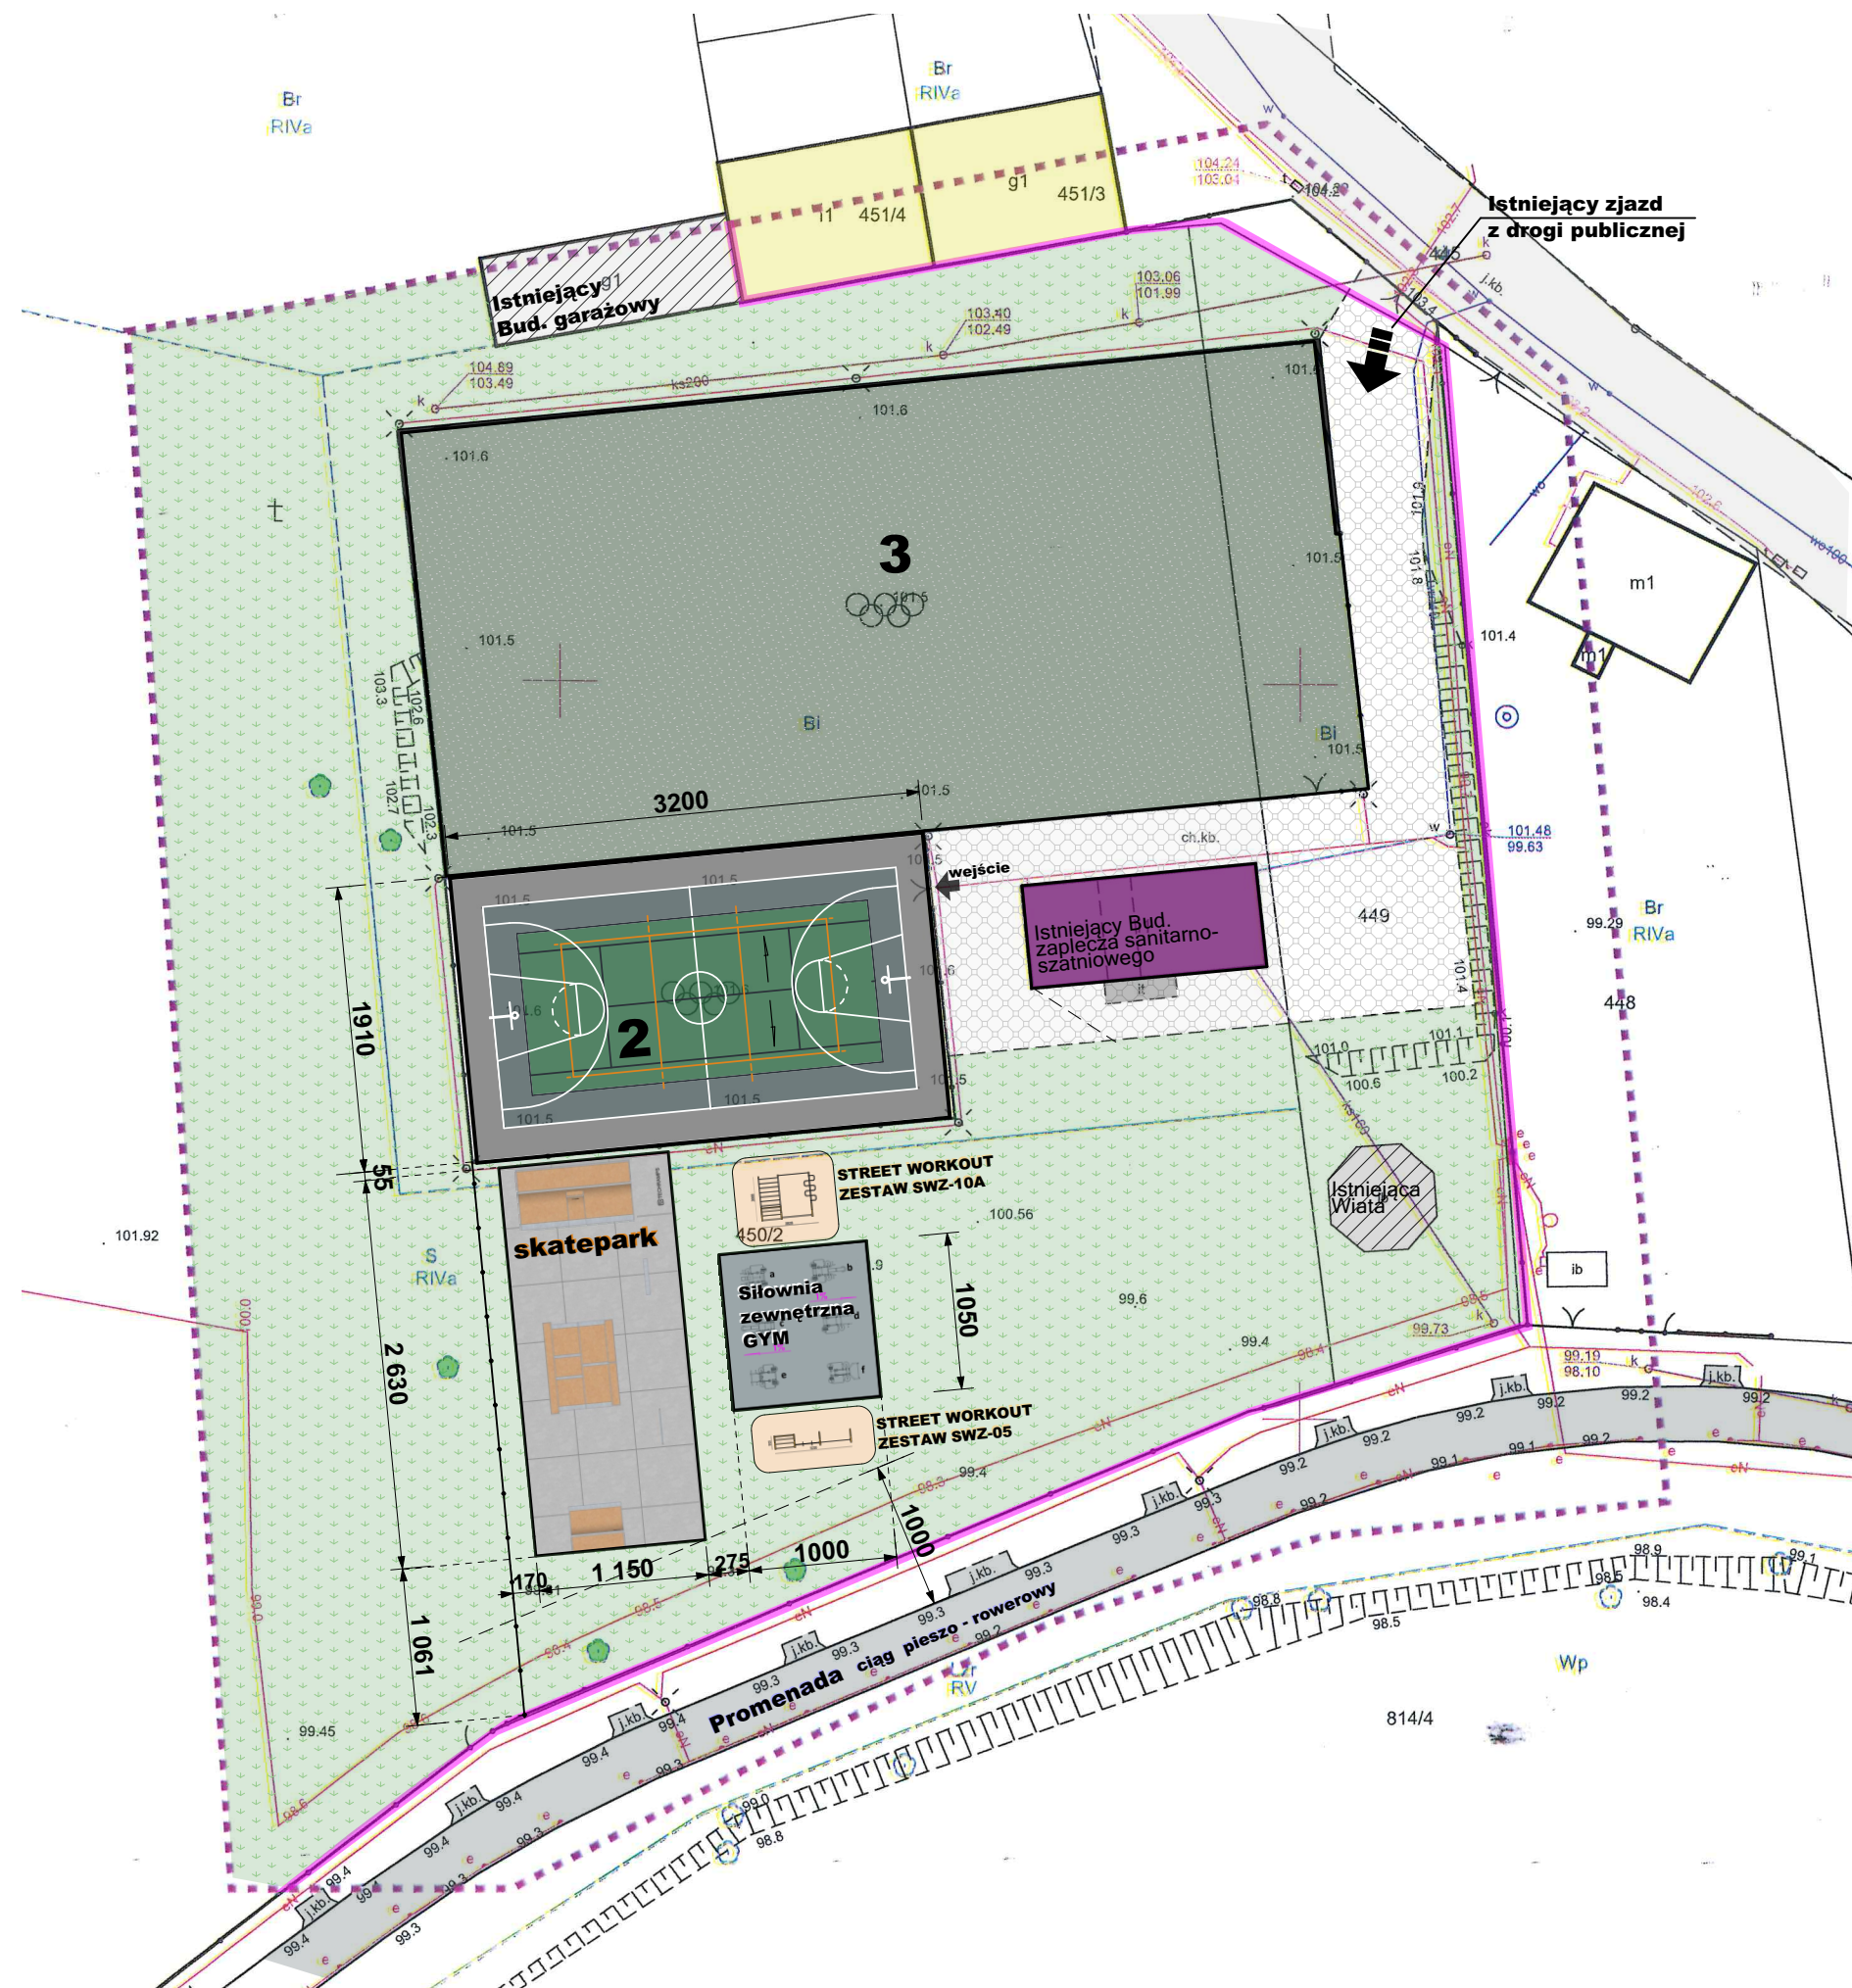

MAPA DO CELÓW PROJEKTOWYCH		
Oznaczenie kancelaryjne zgłoszenia pracy geodezyjnej	KERG WG.6640.2092.2025	
Nazwa miejscowości	Powidz	
Jednostka ewidencyjna	Powidz	
Obręb ewidencyjny	302305_2.0004 - Powidz	
Skala mapy	1:500	
Nazwa układu współrzędnych	prostokątnych	2000 (18)
	układu wysokości	PL-EVRF2007-NH
Oznaczenie granic obszaru, który był przedmiotem aktualizacji		
Informacja o służebnościach gruntowych:	Wykonanie niniejszej mapy nie było poprzedzone ustaleniami dotyczącymi ewentualnych służebności gruntowych, obciążających grunty położone w granicach projektowanej inwestycji	
Data opracowania	10.09.2025r.	
Arkusz mapy	4	
Działka nr	450/2	
Dokument własności	KN1S/00050339/8	
Powierzchnia	1,4000 ha	
Sekcja	6.177.20.07.2.3	
Nie wyklucza się istnienia w terenie innych nie wykazanych na niniejszej mapie urządzeń podziemnych , które nie były zgłoszone do inwentaryzacji lub o których brak jest informacji w instytucjach branżowych .		

Poświadczam, że niniejszy dokument został opracowany w wyniku prac geodezyjnych i kartograficznych, których rezultaty zawiera operat techniczny pozytywnie zweryfikowany. Jednocześnie informuję, że jestem świadomy odpowiedzialności karnej za złożenie fałszywego oświadczenia.	
Identyfikator zgłoszenia prac geodezyjnych	WG.6640.2092.2025
Organ służby geodezyjnej, który otrzymał zgłoszenie	Starosta Słupecki
Wykonawca prac geodezyjnych	Usługi Geodezyjno-Kartograficzne inż. Ryszard Łukowski
Nr oraz data sporządzenia dokumentu zawierającego wynik pozytywnej weryfikacji	Protokół Weryfikacji Nr ..1.. z dnia 16.09.2025r.
Imię i nazwisko oraz nr uprawnień zawodowych kierownika prac	Ryszard Łukowski 12411

Nazwa wykonawcy
Imię i nazwisko
geodety uprawnionego, który opracował mapę:

USŁUGI GEODEZYJNO-KARTOGRAFICZNE
inż. Ryszard Łukowski
GEODETA UPRAWNIONY nr rej. 12411
ul. Szkolna 2, 62-230 Witkowo
tel. 504 025 122
NIP 784-103-35-91 REGON 630483427

GEODETA UPRAWNIONY
zaświadczenie nr 12411
inż. Ryszard Łukowski